

ZONA VERDE


PARROQUIA SANTO
EVANGELIO

ESCUELA JOSE
MARIA ARBONELL

ANDEN EN CONCRETO

PISO 0 - I.P.S. ANTONIO NARIÑO

NIVEL -3.70 M
ESCALA 1:100

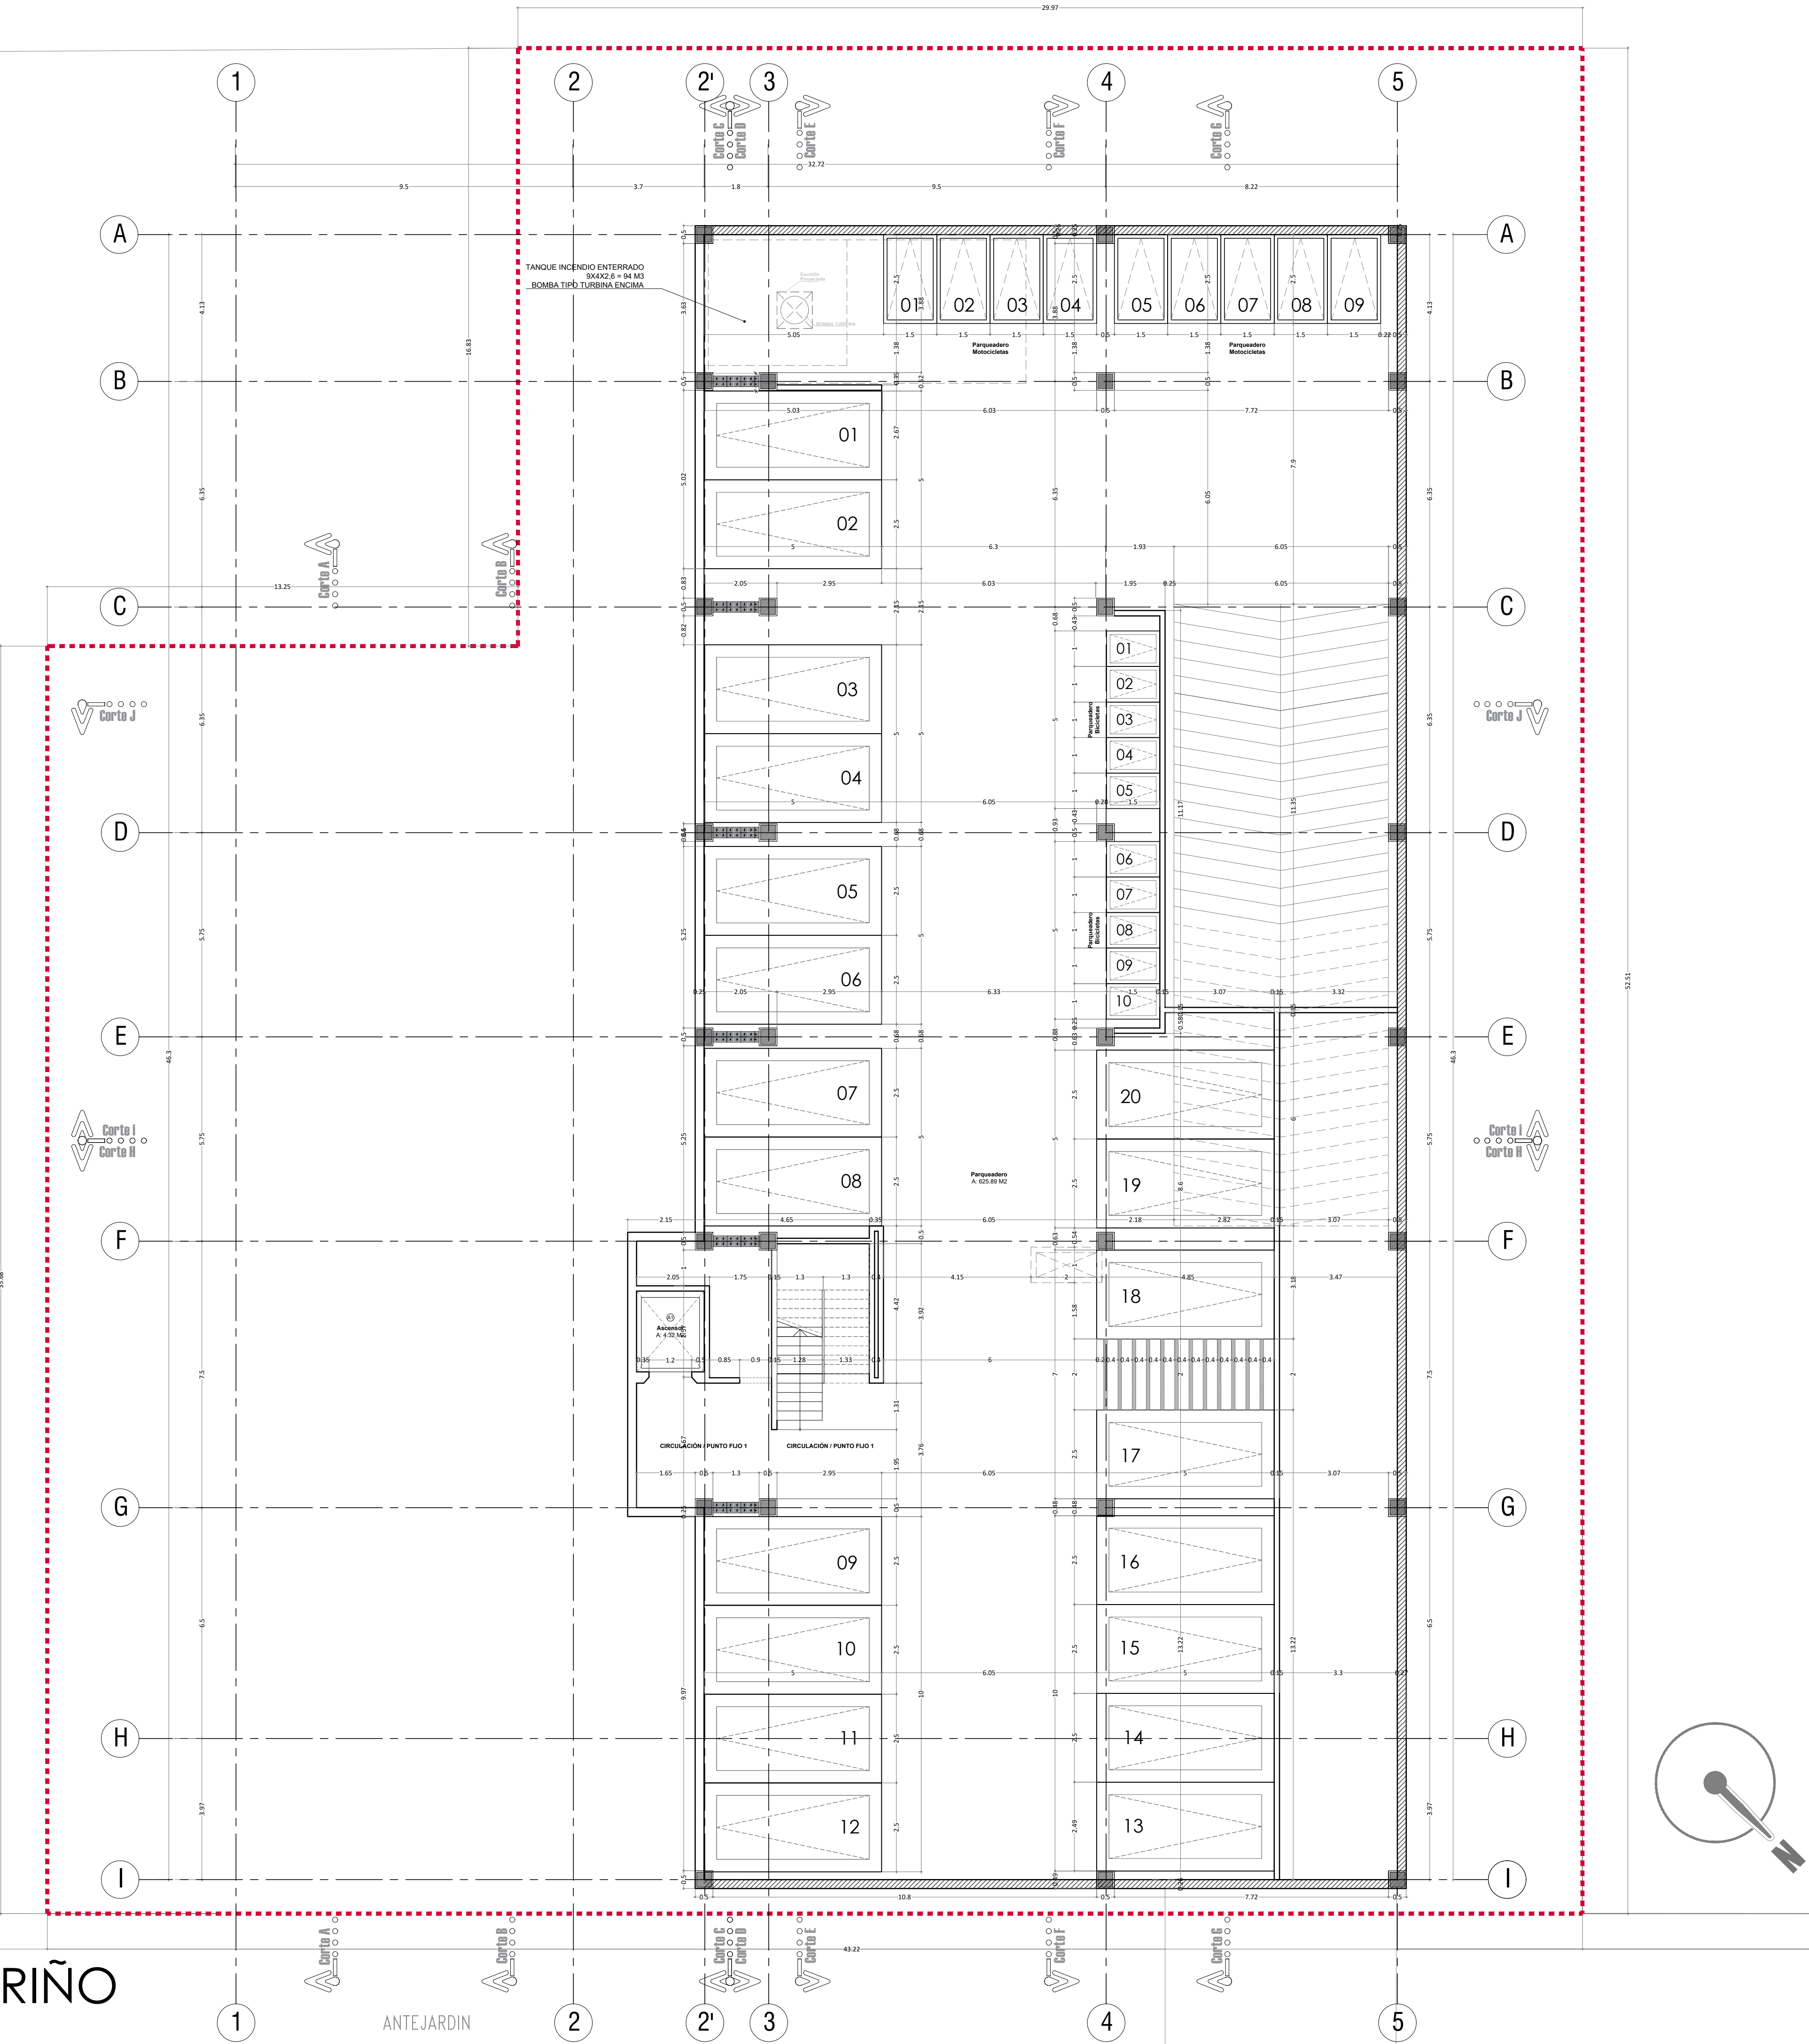

CUADRO DE AREAS - SERVICIOS			
Código Color	No	DESCRIPCION	AREA m2
	1	Parasadero	625.89
	2	Cuarto Tecnico	81.38
TOTAL AREA			707.27

CUADRO DE AREAS - CIRCULACIÓN		
No	DESCRIPCION	AREA m2
AT	Ascensor	4.32
PUNTO ESCALERAS		
5	Escalera 1	10.43
TOTAL AREA PUNTO FUD 1		14.75

AREAS GENERALES	
AREA DE LOTE	2046.42
AREA LIBRE DEL LOTE MENOS EL AISLAMIENTO	1189.13
AREA A CONSTRUIR SOTANO	951.19
AREA A CONSTRUIR PISO 1	560.22
AREA A CONSTRUIR PISO 2	602.40
AREA A CONSTRUIR PISO 3	588.94
AREA TOTAL A CONSTRUIR (S0+P1+P2+P3)	2702.75
AREA TOTAL A CONSTRUIR (SIN SOTANO)	1751.56
AREAS DE ESPACIOS FUNCIONALES	
PISO 1	206.15
PISO 2	189.36
PISO 3	214.02
AREA TOTAL ESPACIOS FUNCIONALES	609.53
INDICE DE OCUPACIÓN	0.27
INDICE DE CONSTRUCCIÓN	0.86
AREA TOTAL ESPACIOS FUNCIONALES	
No. DE CONSULTORIOS VACUNACION (PISO 1)	1
No. DE CUBICULOS DE TOMA DE MUESTRAS SANGUINEAS (PISO 1)	4
No. DE CUBICULOS DE TOMA DE MUESTRAS GINECOLOGICAS (PISO 1)	1
No. DE CONSULTORIOS TERAPIAS (PISO 1)	3
No. DE CONSULTORIOS ODONTOLOGIA (PISO 2)	2
No. DE CONSULTORIOS MEDICINA GENERAL (PISO 2)	7
No. DE CONSULTORIOS MEDICINA GENERAL (PISO 3)	7
No. DE PISOS	3
No. DE SOTANOS	1
No. DE PARQUEOS (VEHICULOS)	20
No. DE PARQUEOS (PMR)	1
No. DE PARQUEOS (MOTOS)	15
No. DE PARQUEOS (BICICLETAS)	10

50 DE 01	PLANO: A	001/1
No:	PLANO:	ESCALA:



PROYECTO:

ESTUDIOS Y DISEÑOS
NECESARIOS PARA LA
CONSTRUCCIÓN DE IPS
ANTONIO NARIÑO

LOCALIZACION:

Cra. 39 D No. 39 -00
Cali - Valle

DISEÑO:

ADN
Email: adnproyectos.col@gmail.com
Santiago de Cali - Colombia

EQUIPO DE DISEÑO:

Arq.Julian Miguel Londoño
A17121999-94390764

CONTIENE:

PLANTA
ARQUITECTONICA
SOTANO DE PARQUEO
N. -3.70 m

OBSERVACIONES:

FECHA:

17/06/2025

ESCALA:	PLANO:	No:
1/100	A	01
		DE: 05