


CUADRO DE AREAS - CIRCULACIÓN		
No	DESCRIPCIÓN	AREA m2
A1	Ascensor	4.32
PUNTO ESCALERAS		
E1	Escalera 1	10.43
E2	Escalera 2	10.20
CIRCULACIONES		
C1	Circulación 1	247.14
TOTAL AREA PUNTO FIJO 1		272.09

AREAS GENERALES	
AREA DE LOTE	2046,42
AREA LIBRE DEL LOTE MENOS EL AISLAMIENTO	1189,13
AREA A CONSTRUIR SOTANO	951,15
AREA A CONSTRUIR PISO 1	560,22
AREA A CONSTRUIR PISO 2	602,40
AREA A CONSTRUIR PISO 3	588,94
AREA TOTAL A CONSTRUIR (SO+P1+P2+P3)	2702,75
AREA TOTAL A CONSTRUIR (SIN SOTANO)	1751,56

AREA DE ESPACIOS FUNCIONALES	
PISO 1	206,15
PISO 2	189,36
PISO 3	214,02
AREA TOTAL ESPACIOS FUNCIONALES	609,53
INDICE DE OCUPACIÓN	0,27
INDICE DE CONSTRUCCIÓN	0,86
AREA TOTAL ESPACIOS FUNCIONALES	
No. DE CONSULTORIOS VACUNACION (PISO 1)	1
No. DE CUBICULOS DE TOMA DE MUESTRAS SANGUINEAS (PISO 1)	4
No. DE CUBICULOS DE TOMA DE MUESTRAS GINECOLOGICAS (PISO 1)	1
No. DE CONSULTORIOS TERAPIAS (PISO 1)	3
No. DE CONSULTORIOS ODONTOLOGÍA (PISO 2)	2
No. DE CONSULTORIOS MEDICINA GENERAL (PISO 2)	7
No. DE CONSULTORIOS MEDICINA GENERAL (PISO 3)	7
No. DE PISOS	3
No. DE SOTANOS	1
No. DE PARQUEOS (VEHICULOS)	20
No. DE PARQUEOS (PMR)	1
No. DE PARQUEOS (MOTOS)	15
No. DE PARQUEOS (BICICLETAS)	10

PISO 2 - I.P.S. ANTONIO NARIÑO
NIVEL +4,60 M
ESCALA 1:100

ANTEJARDIN

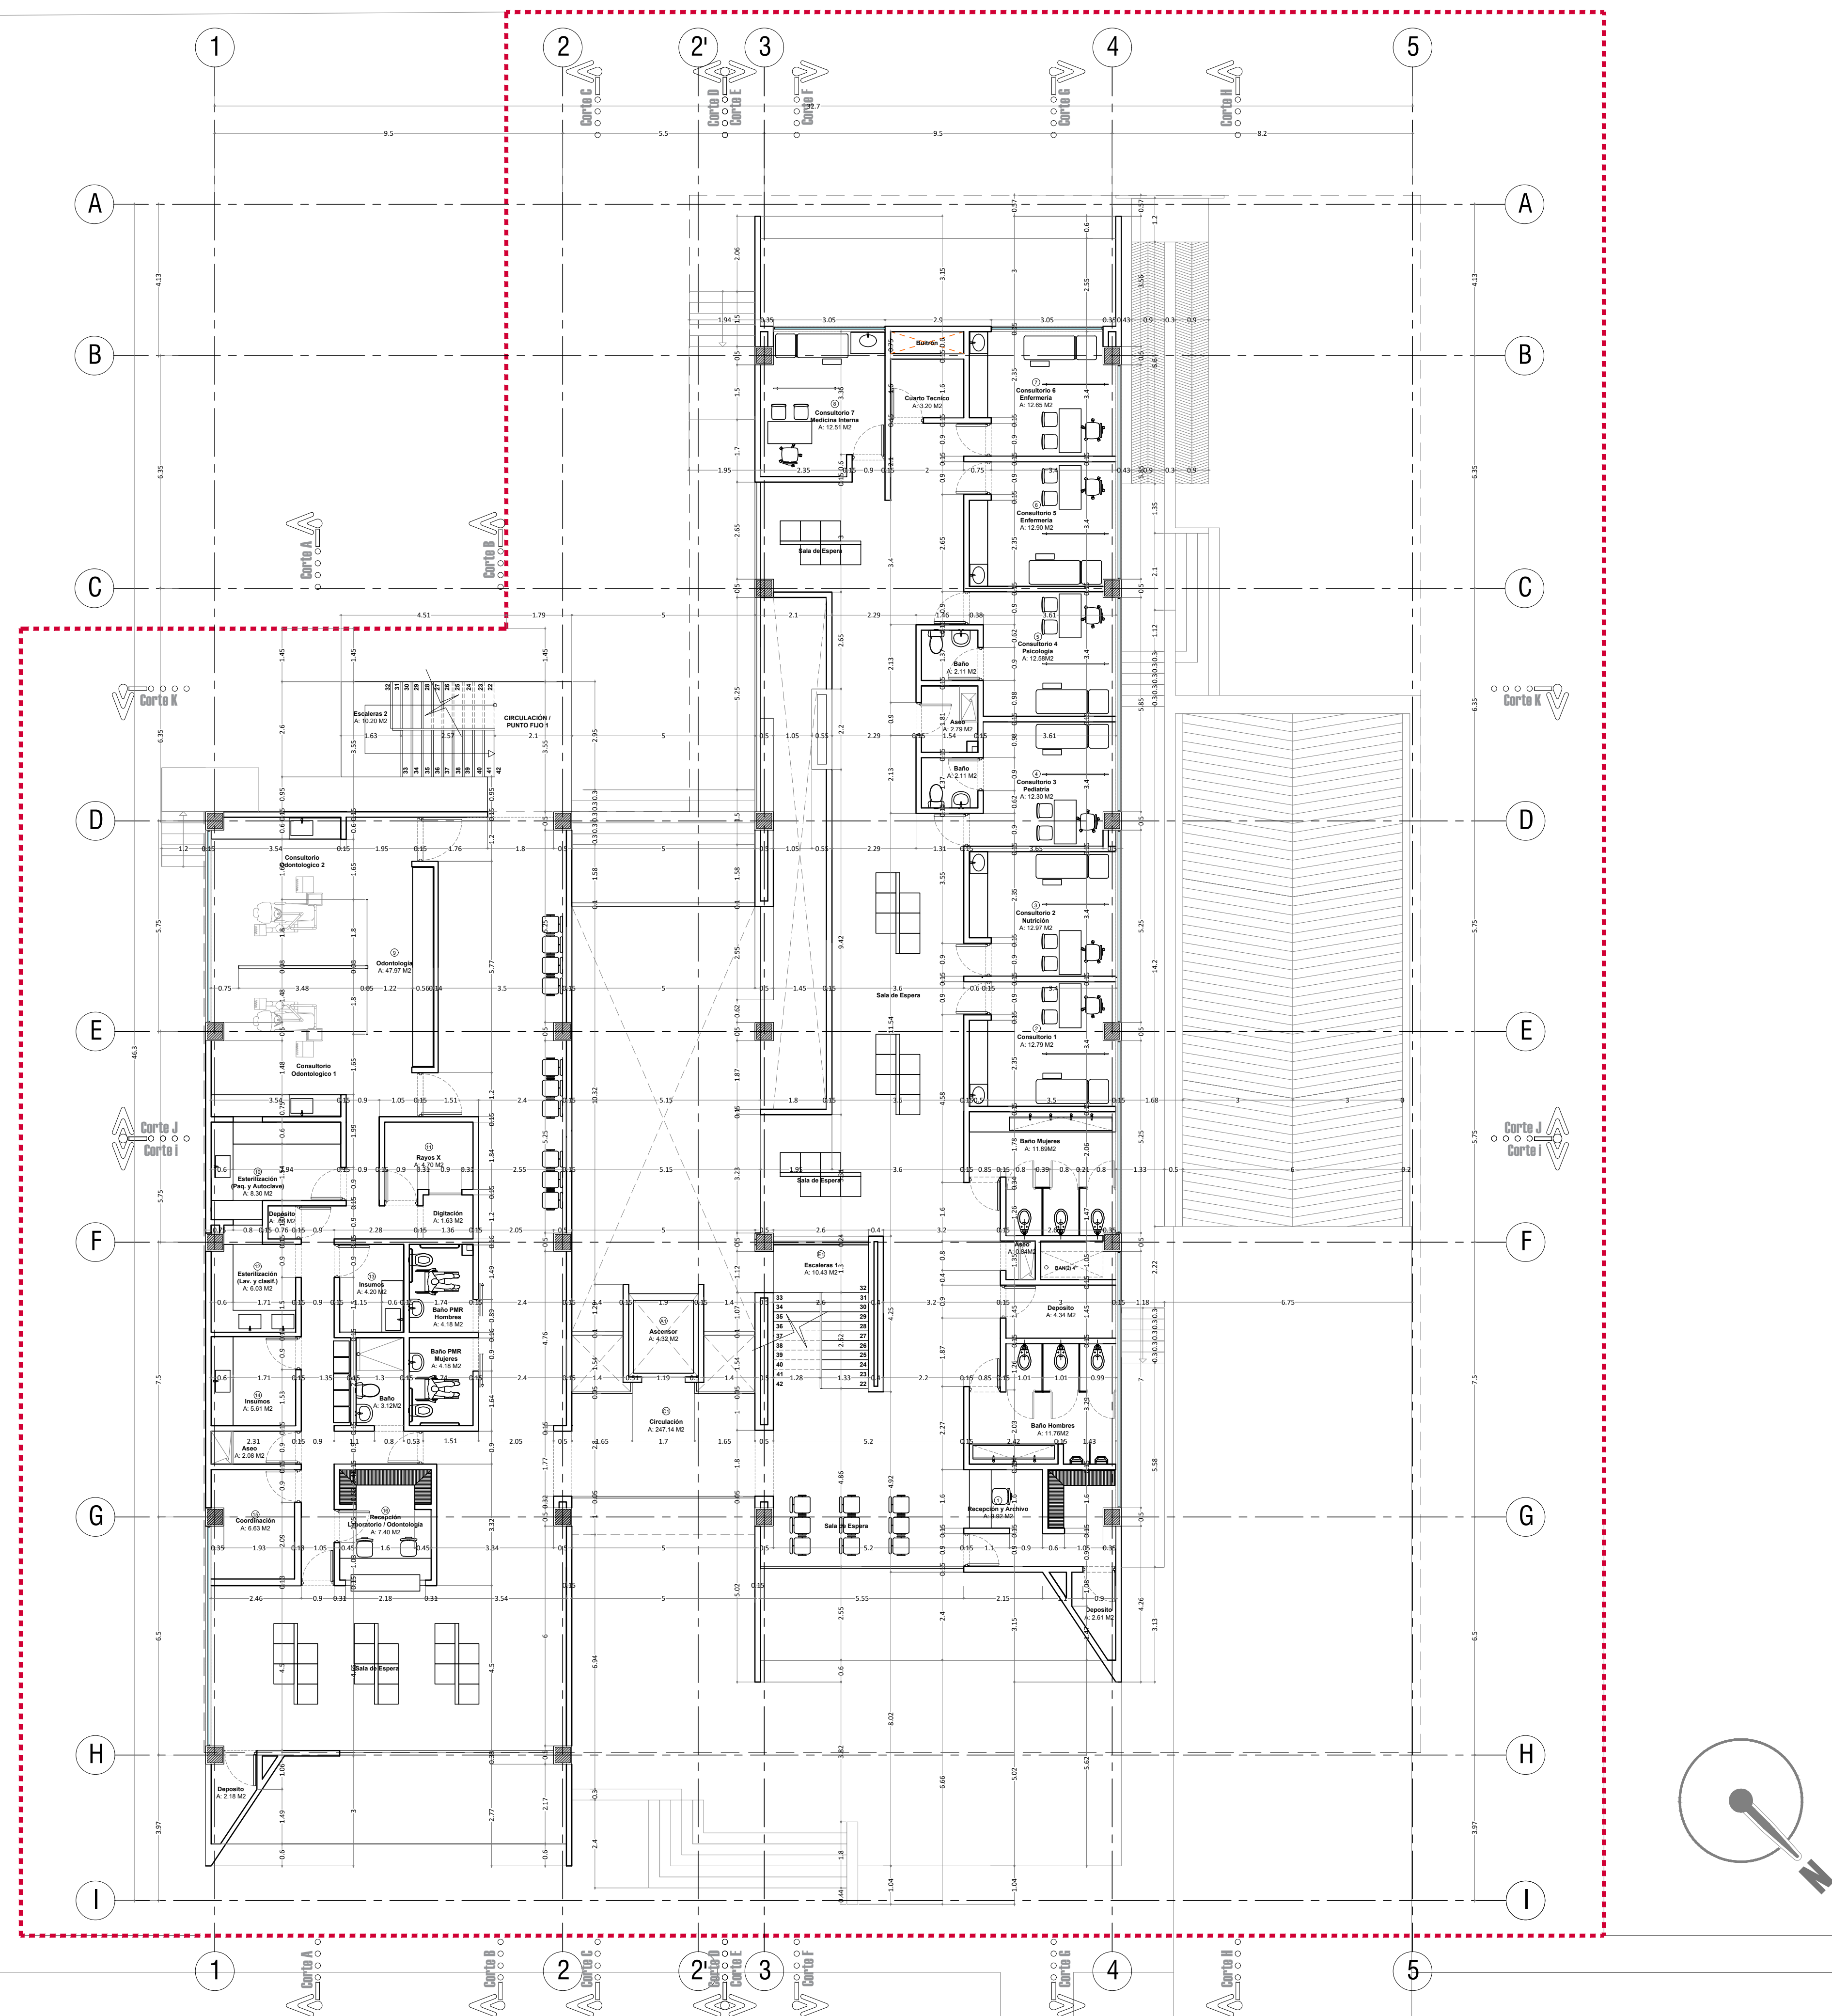

Technical drawing of a rectangular plate. The drawing includes a top view and a side view. The top view shows a rectangle with a central circular hole. The dimensions are given as 100 mm in width and 50 mm in height. The hole has a diameter of 30 mm. The side view shows the plate's thickness as 10 mm. The drawing is labeled with 'PLANO:' and 'DE:'. The scale is indicated as 'ESCALA: 1/100'.



Red de Salud del
Suroriente E.S.E.
Salud Integral, al servicio de la comunidad

PROYECTO:

ESTUDIOS Y DISEÑOS
NECESARIOS PARA LA
CONSTRUCCIÓN DE IPS
ANTONIO NARIÑO

LOCALIZACION:

Cra. 39 D No. 39 -00
Cali - Valle

DISEÑO:



ADN
ARQUITECTOS

Email: adnproyectos.col@gmail.com
Santiago de Cali - Colombia

EQUIPO DE DISEÑO:

Arq Julian Miguel Londoño
A17121999-94390764

CONTIENE:

PLANTA
ARQUITECTONICA

PISO 2
N. +4.60 m

OBSERVACIONES:

FECHA:

17/06/2025

ESCALA: 1/100	PLANO: A	No: 03
		DE: 05