


CUADRO DE AREAS - SERVICIOS			
Codigo Color	No	DESCRIPCIÓN	AREA m2
	1	Procedimientos	16.70
	2	Consultorio 8 - Enfermería	12.79
	3	Consultorio 9 - Enfermería	12.97
	4	Consultorio 10 - Medicina General	12.30
	5	Consultorio 11 - Medicina General	12.58
	6	Consultorio 12 - Medicina General	12.90
	7	Consultorio 13 - Medicina General	12.65
	8	Consultorio 14 - Medicina General	12.50
	9	Convenios	15.68
	10	Auditor Medico	16.10
	11	Coordinación y Sala de Juntas	14.60
	12	Oficina Est.	7.40
	13	Asistente Administrativa	10.35
	14	Auditorio	44.50
		TOTAL AREA	214.02

CUADRO DE AREAS - CIRCULACIÓN		
No	DESCRIPCIÓN	AREA m2
A1	Ascensor	4.32
PUNTO ESALERAS		
E1	Escalera 1	10.43
E2	Escalera 2	10.20
CIRCULACIONES		
C1	Circulación 1	217.00
TOTAL AREA PUNTO FIJO 1		241.95

AREAS GENERALES	
AREA DE LOTE	2046,42
AREA LIBRE DEL LOTE MENOS EL AISLAMIENTO	1189,13
AREA A CONSTRUIR SOTANO	951,19
AREA A CONSTRUIR PISO 1	560,22
AREA A CONSTRUIR PISO 2	602,40
AREA A CONSTRUIR PISO 3	588,94
AREA TOTAL A CONSTRUIR (SO+P1+P2+P3)	2702,75
AREA TOTAL A CONSTRUIR (SIN SOTANO)	1751,56
AREA DE ESPACIOS FUNCIONALES	
PISO 1	206,15
PISO 2	189,36
PISO 3	214,02
AREA TOTAL ESPACIOS FUNCIONALES	609,53
INDICE DE OCUPACIÓN	0,27
INDICE DE CONSTRUCCIÓN	0,86
AREA TOTAL ESPACIOS FUNCIONALES	
No. DE CONSULTORIOS VACUNACION (PISO 1)	1
No. DE CUBICULOS DE TOMA DE MUESTRAS SANGUINEAS (PISO 1)	4
No. DE CUBICULOS DE TOMA DE MUESTRAS GINECOLOGICAS (PISO 1)	1
No. DE CONSULTORIOS TERAPIAS (PISO 1)	3
No. DE CONSULTORIOS ODONTOLOGÍA (PISO 2)	2
No. DE CONSULTORIOS MEDICINA GENERAL (PISO 2)	7
No. DE CONSULTORIOS MEDICINA GENERAL (PISO 3)	7
No. DE PISOS	3
No. DE SOTANOS	1
No. DE PARQUEOS (VEHICULOS)	20
No. DE PARQUEOS (PMR)	1
No. DE PARQUEOS (MOTOS)	15
No. DE PARQUEOS (BICICLETAS)	10

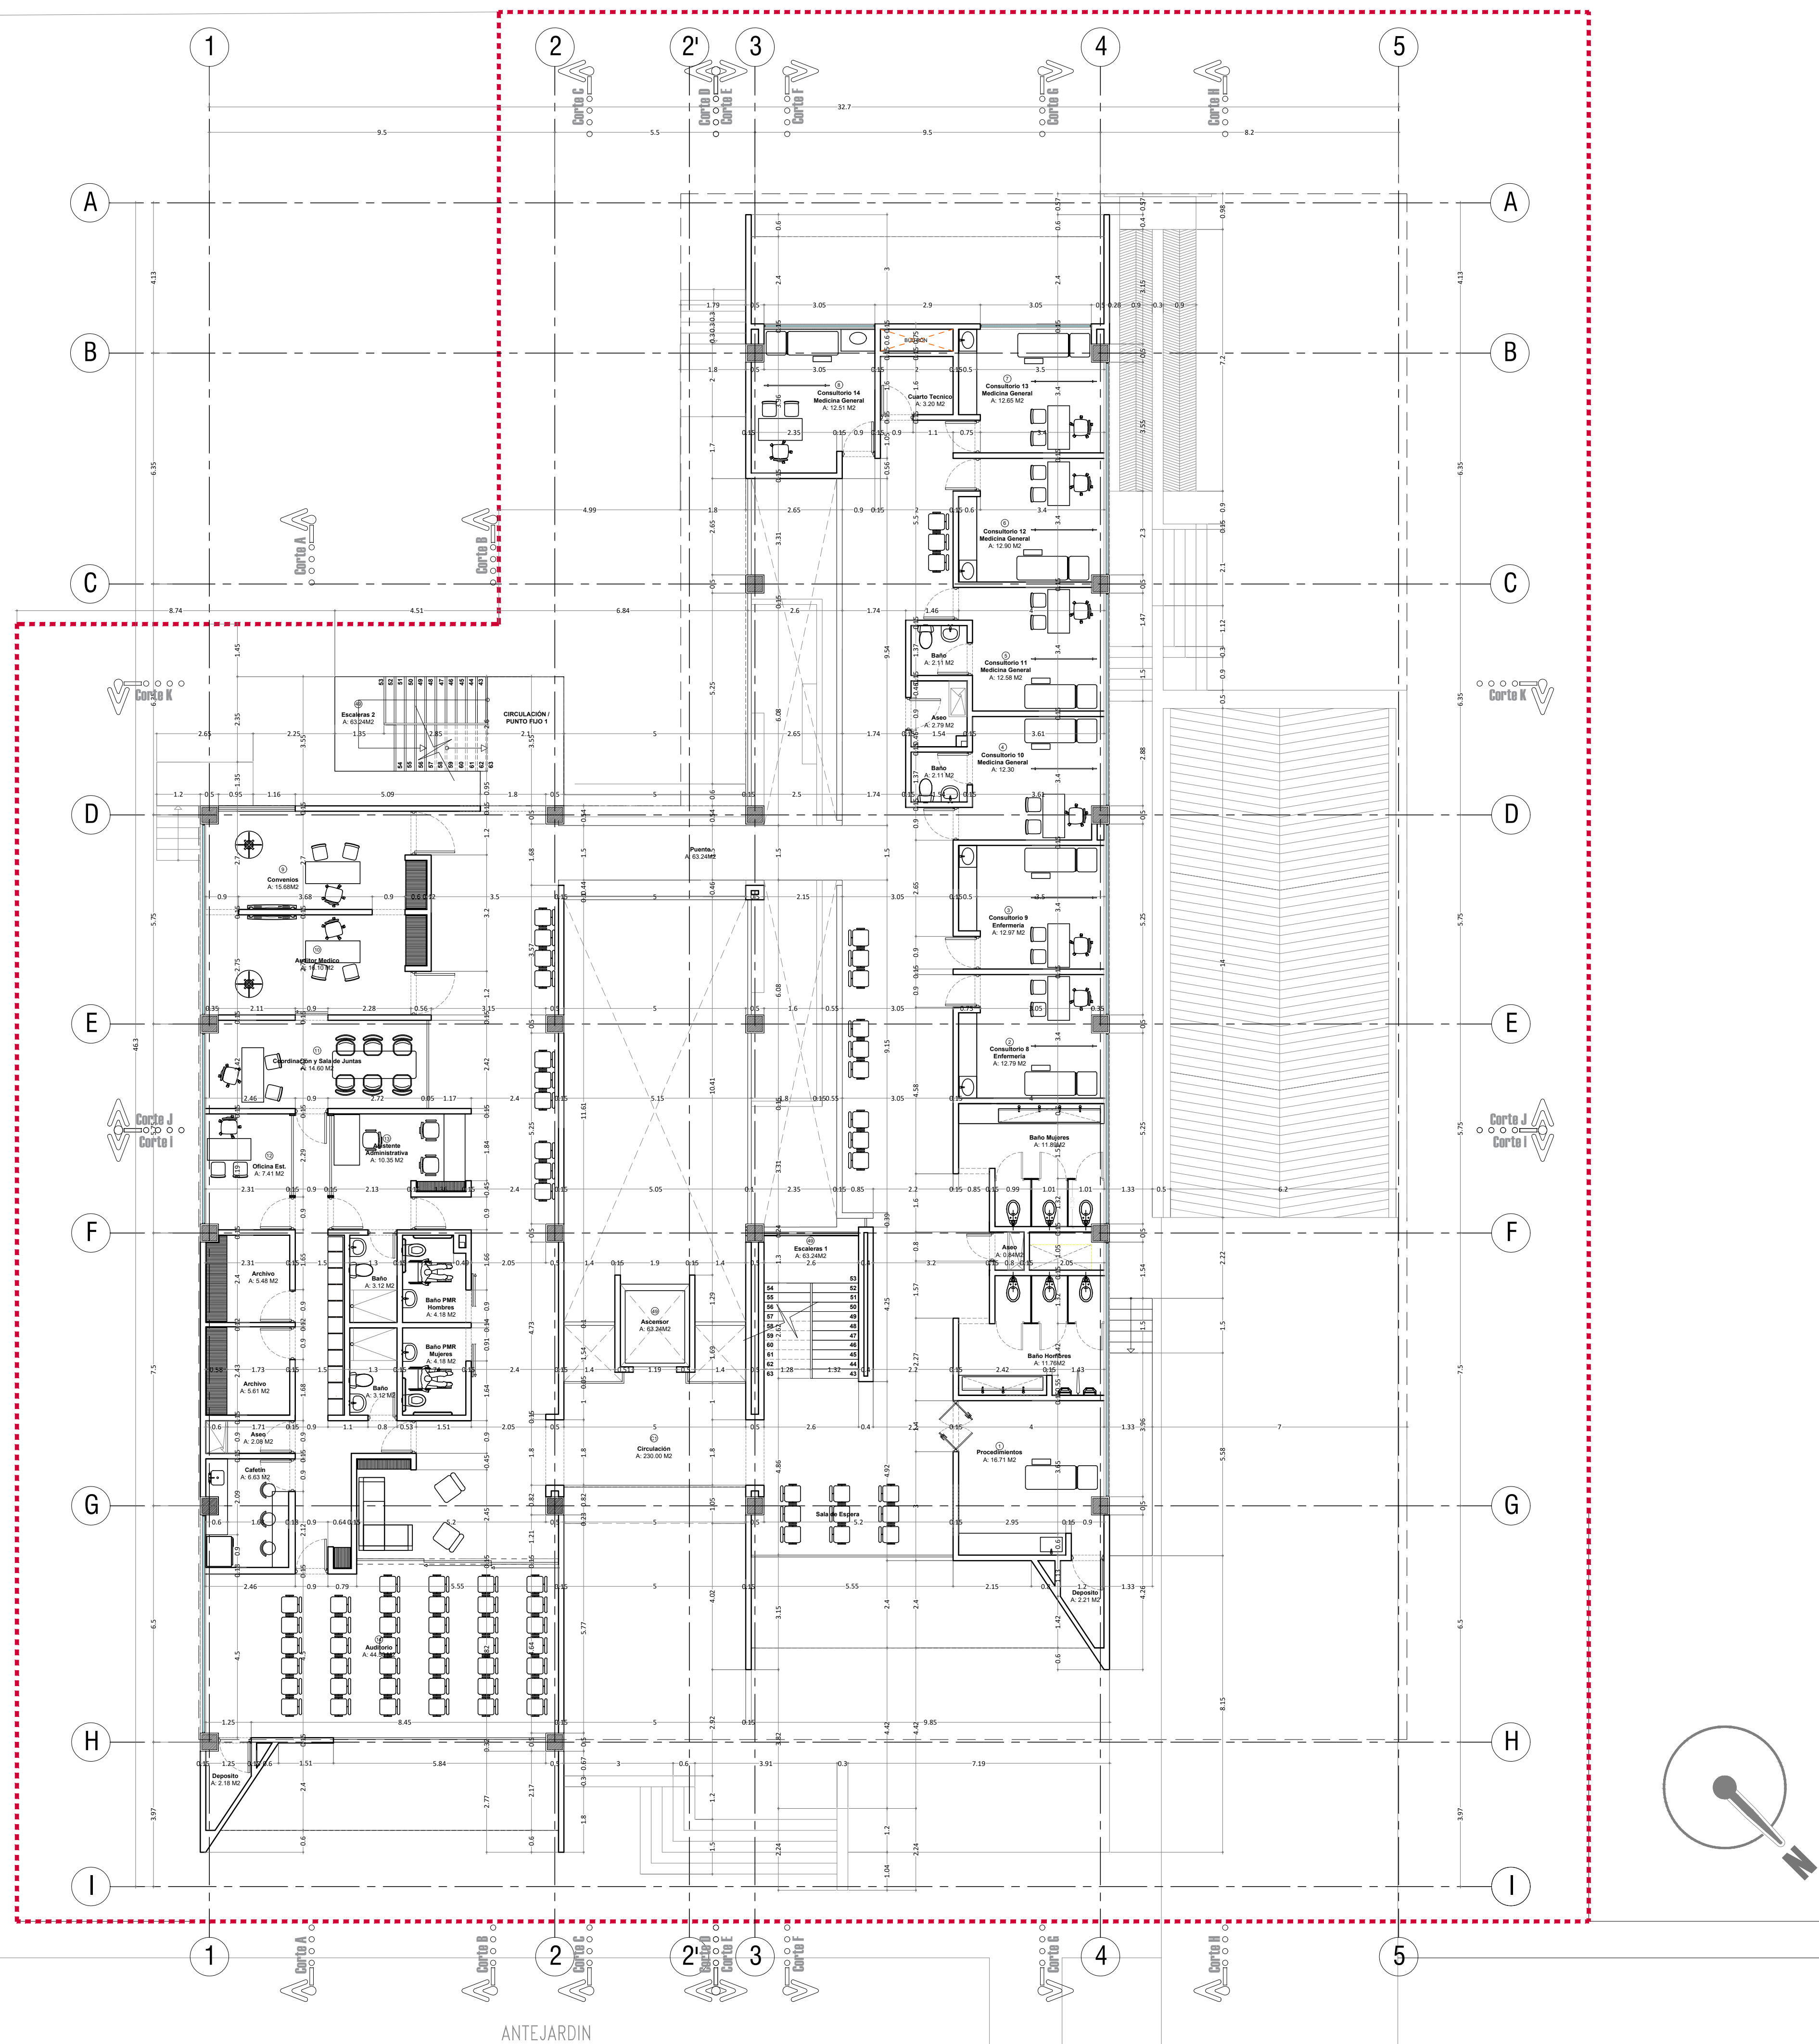

PISO 3 - I.P.S. ANTONIO NARIÑO
NIVEL +8,30 M
ESCALA 1:100