


ZONA VERDE

PARROQUIA SANTO
EVANGELIO

ESCUELA JOSE
MARIA ARBONELL

TERRAZA - I.P.S. ANTONIO NARIÑO

NIVEL +12.00 M
ESCALA 1:100

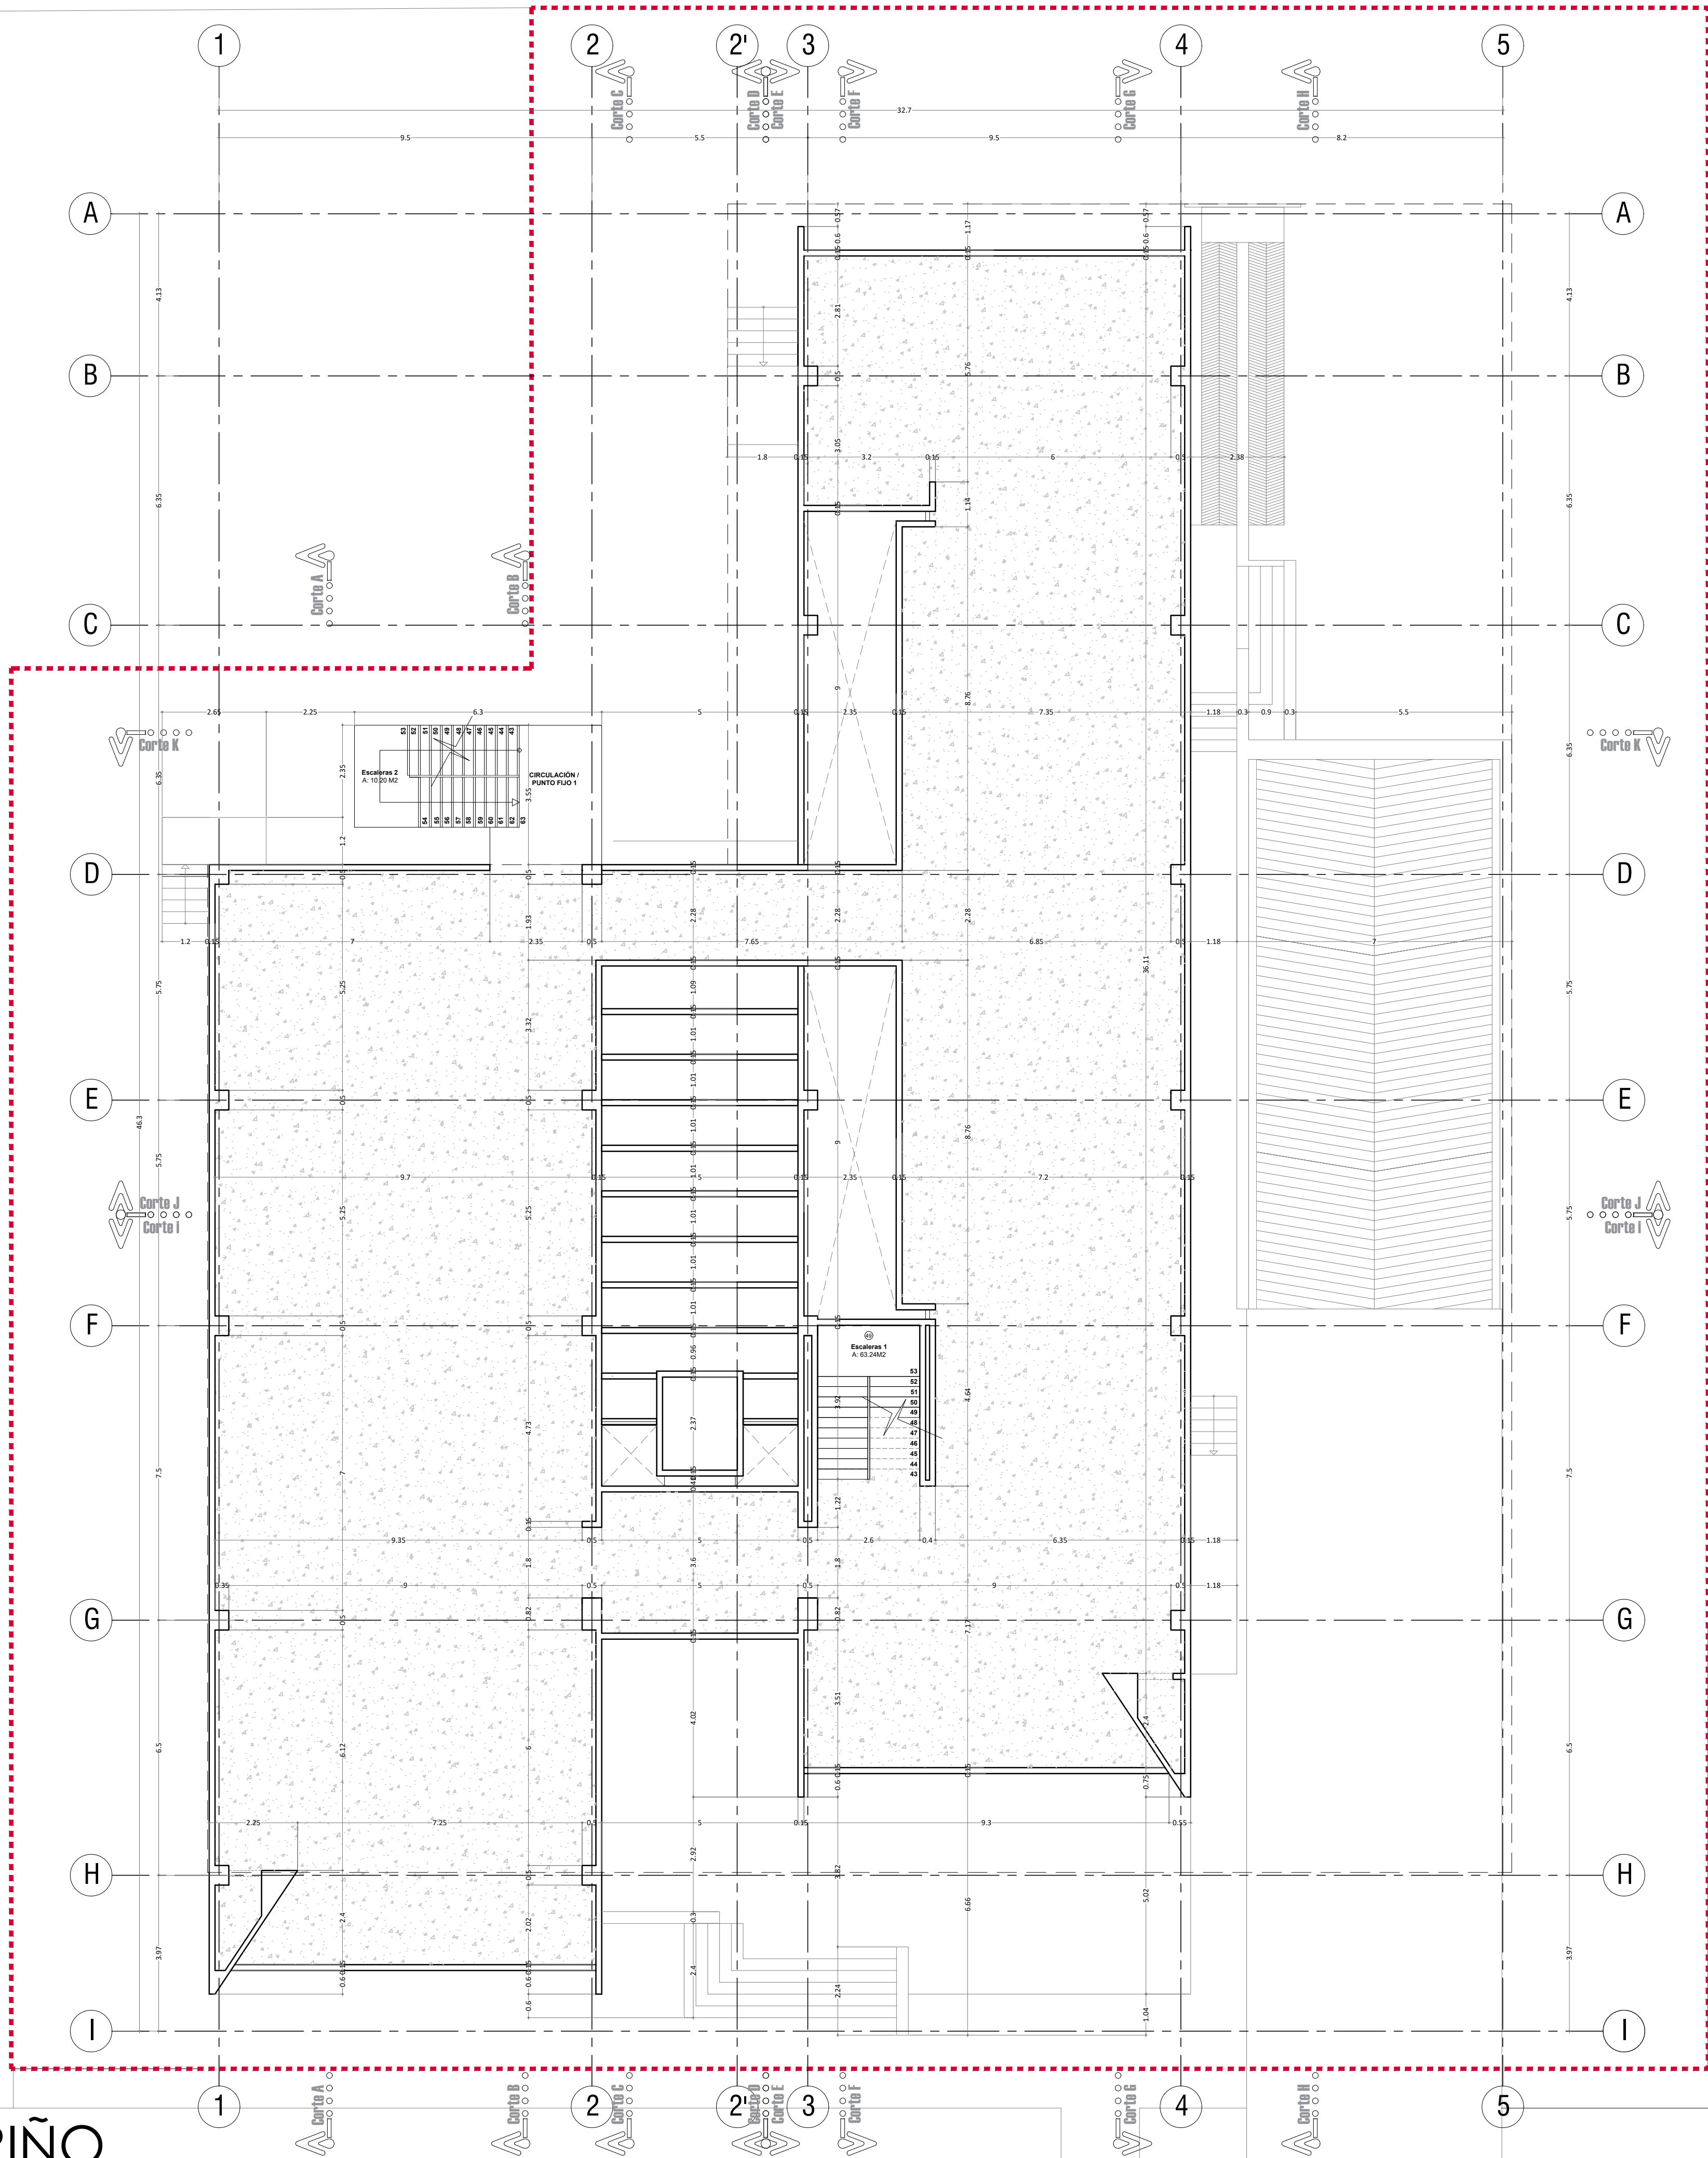

ÁREAS GENERALES	
ÁREA DE LOTE	2046,42
ÁREA LIBRE DEL LOTE MENOS EL AISLAMIENTO	1189,13
ÁREA A CONSTRUIR SOTANO	951,19
ÁREA A CONSTRUIR PISO 1	560,22
ÁREA A CONSTRUIR PISO 2	602,40
ÁREA A CONSTRUIR PISO 3	588,94
ÁREA TOTAL A CONSTRUIR (S0+P1+P2+P3)	2702,75
ÁREA TOTAL A CONSTRUIR (SIN SOTANO)	1751,56
ÁREA DE ESPACIOS FUNCIONALES	
PISO 1	206,15
PISO 2	189,36
PISO 3	214,02
ÁREA TOTAL ESPACIOS FUNCIONALES	609,53
ÍNDICE DE OCUPACIÓN	0,27
ÍNDICE DE CONSTRUCCIÓN	0,86
ÁREA TOTAL ESPACIOS FUNCIONALES	
Nº DE CONSULTORIOS VACUNACION (PISO 1)	1
Nº DE CUBÍCULOS DE TOMA DE MUESTRAS SANGUÍNEAS (PISO 1)	4
Nº DE CUBÍCULOS DE TOMA DE MUESTRAS GINECOLÓGICAS (PISO 1)	1
Nº DE CONSULTORIOS TERAPIAS (PISO 1)	3
Nº DE CONSULTORIOS ODONTOLOGÍA (PISO 2)	2
Nº DE CONSULTORIOS MEDICINA GENERAL (PISO 2)	7
Nº DE CONSULTORIOS MEDICINA GENERAL (PISO 3)	7
Nº DE PISOS	3
Nº DE SOTANOS	1
Nº DE PARQUEOS (VEHÍCULOS)	20
Nº DE PARQUEOS (PMR)	1
Nº DE PARQUEOS (MOTOS)	15
Nº DE PARQUEOS (BICICLETAS)	10

50
DE:
50
No:

PLANO:
A

001/1
ESCALA:



PROYECTO:

ESTUDIOS Y DISEÑOS
NECESARIOS PARA LA
CONSTRUCCIÓN DE IPS
ANTONIO NARIÑO

LOCALIZACION:

Cra. 39 D No. 39 -00
Cali - Valle

DISEÑO:



EQUIPO DE DISEÑO:

Arq.Julian Miguel Londoño
A17121999-94390764

CONTIENE:

PLANTA
ARQUITECTONICA

CUBIERTA
N. +12.00 m

OBSERVACIONES:

FECHA:

17/06/2025

ESCALA:

1/100

PLANO:

A

No:

05

DE:

05